JUKISIVU LOUNAASEEN

JUKISIVU LUOTEESEEN

1. PELTIKATTO, TUMMAN HARMAA
2. KIVILEVY, SINIHARMAA
3. TIILI, TUNDRA
4. LAMINOITU LASI 4+4, HARMAA
5. BETONI, HARMAA
6. PUU, SINIHARMAA
7. PELTI, SINIHARMAA
8. TERÄS, SINIHARMAA

IKKUNAT, OVET, LISTAT, TUMMAN HARMAA
VEDENPOISTOLAITTEET TUMMAN HARMAA

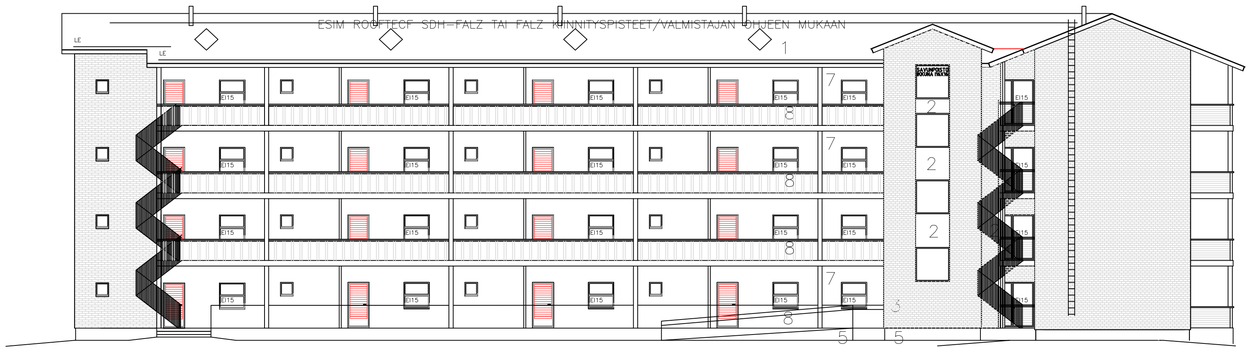

JUKISIVU KOILLISEEN

JUKISIVU KAKKOON

Kohde: OULU/KAAKKURI — Kortteli/tila: 172 — Tontti/Kiinteistö: 1	Viranomaisen erityistarkastuksia koskien
Rakennushanke: UUDISRAKENNUS	Piirustus: PÄÄPIIRUSTUS — Suhteen numero: 5/9
Rakennuksen osoite ja osoite: Asunto Oy Oulun Tikkapolku, Pohjantienkuja 8, 90420 OULU	Piirustuksen sisältö: JULKISIVUT — Mittakaava: 1:100
Suunnittelijan yht. yhteys- ja sähköpostiosoite: OPALCON OY / ARKKITEHTITOIMISTO TERO OINAS, Tero Oinas, Korutie 5, 90410 OULU, 045-1617343 — Päiväys: 2.2.2017	Suunnitelmalaji, työn numero ja piirustuksen numero: ARK — Muutos: 5