




- ① PELTIKATE, RANNILA CLASSIC, HARMAA RR23
- ② VAAKALAUDOITUS, SINIHARMAA VINHA 2682
- ③ OVET, IKKUNAT JA TEHOSTEET VALKOINEN VINHA 2686
- ④ VAAKARIMOITUS, PÄHKINÄ 3168
- ⑤ PERUSTUKSET, BETONI, HARMAA

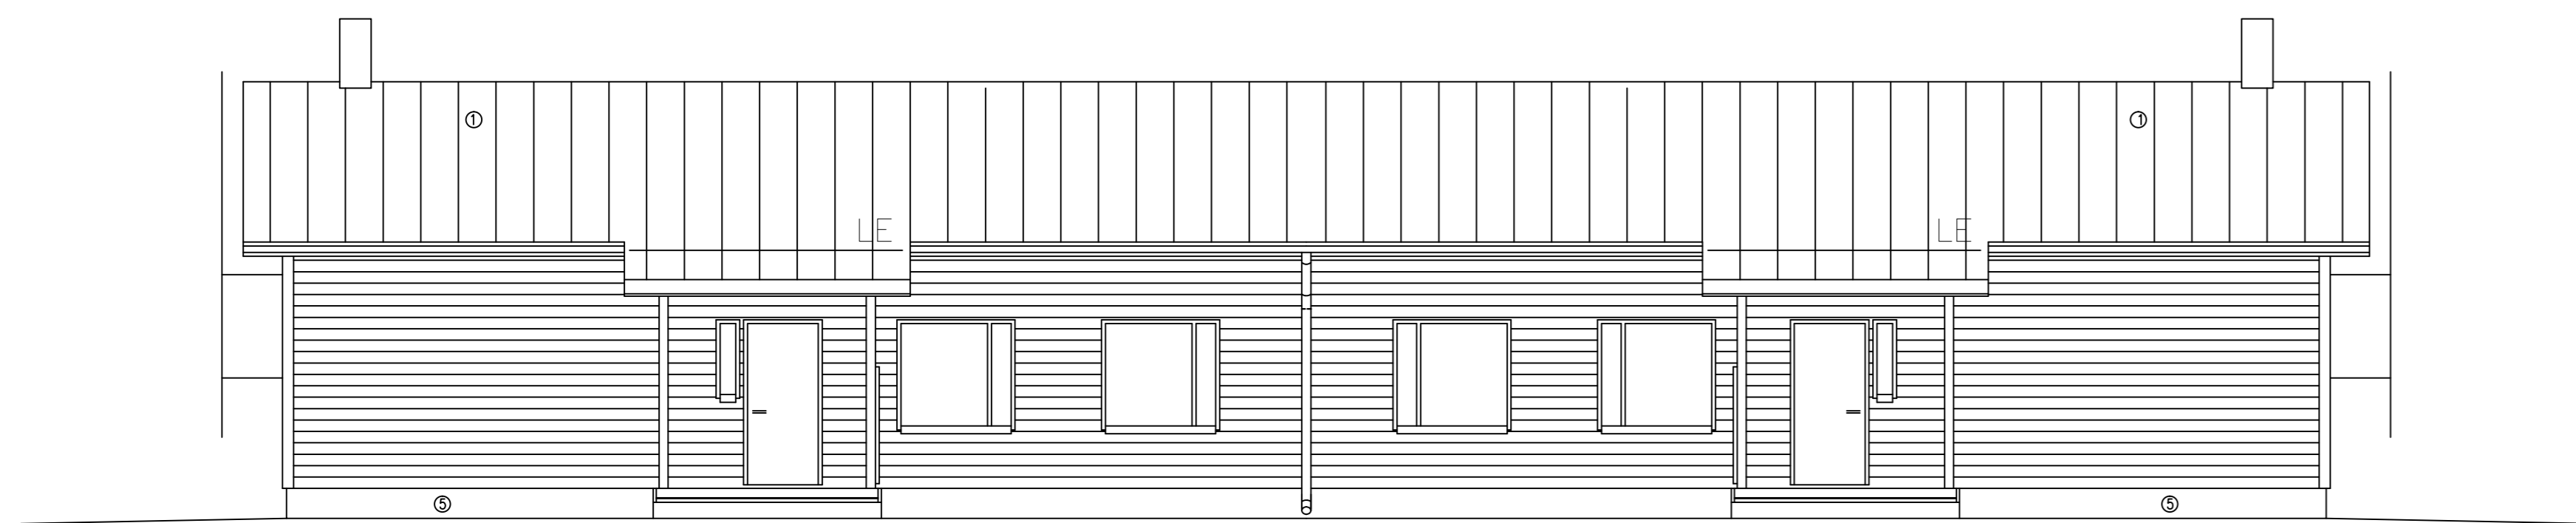


JULKISIVU ITÄÄN

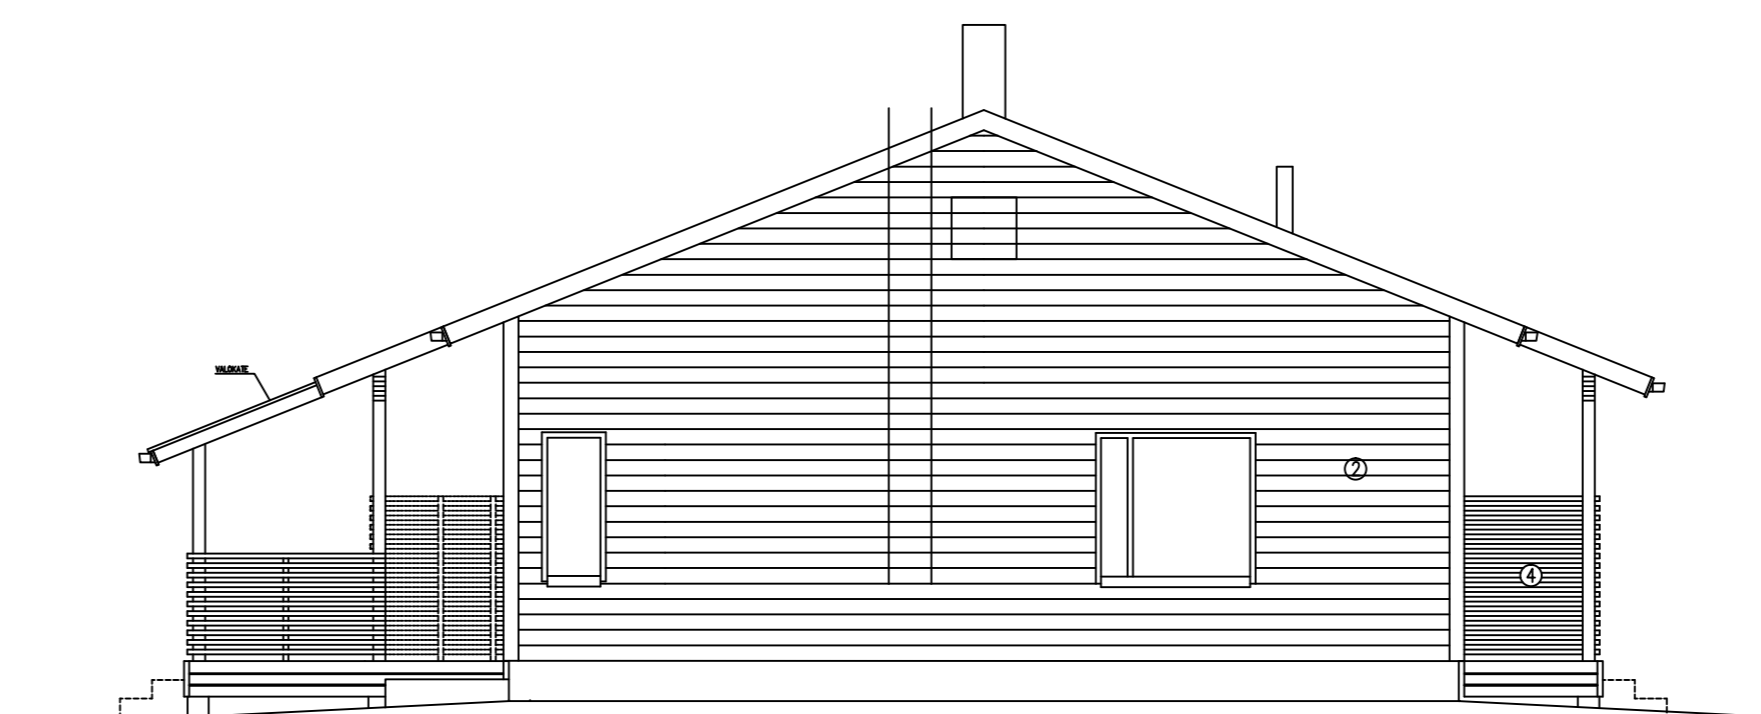

JULKISIVU ETELÄÄN

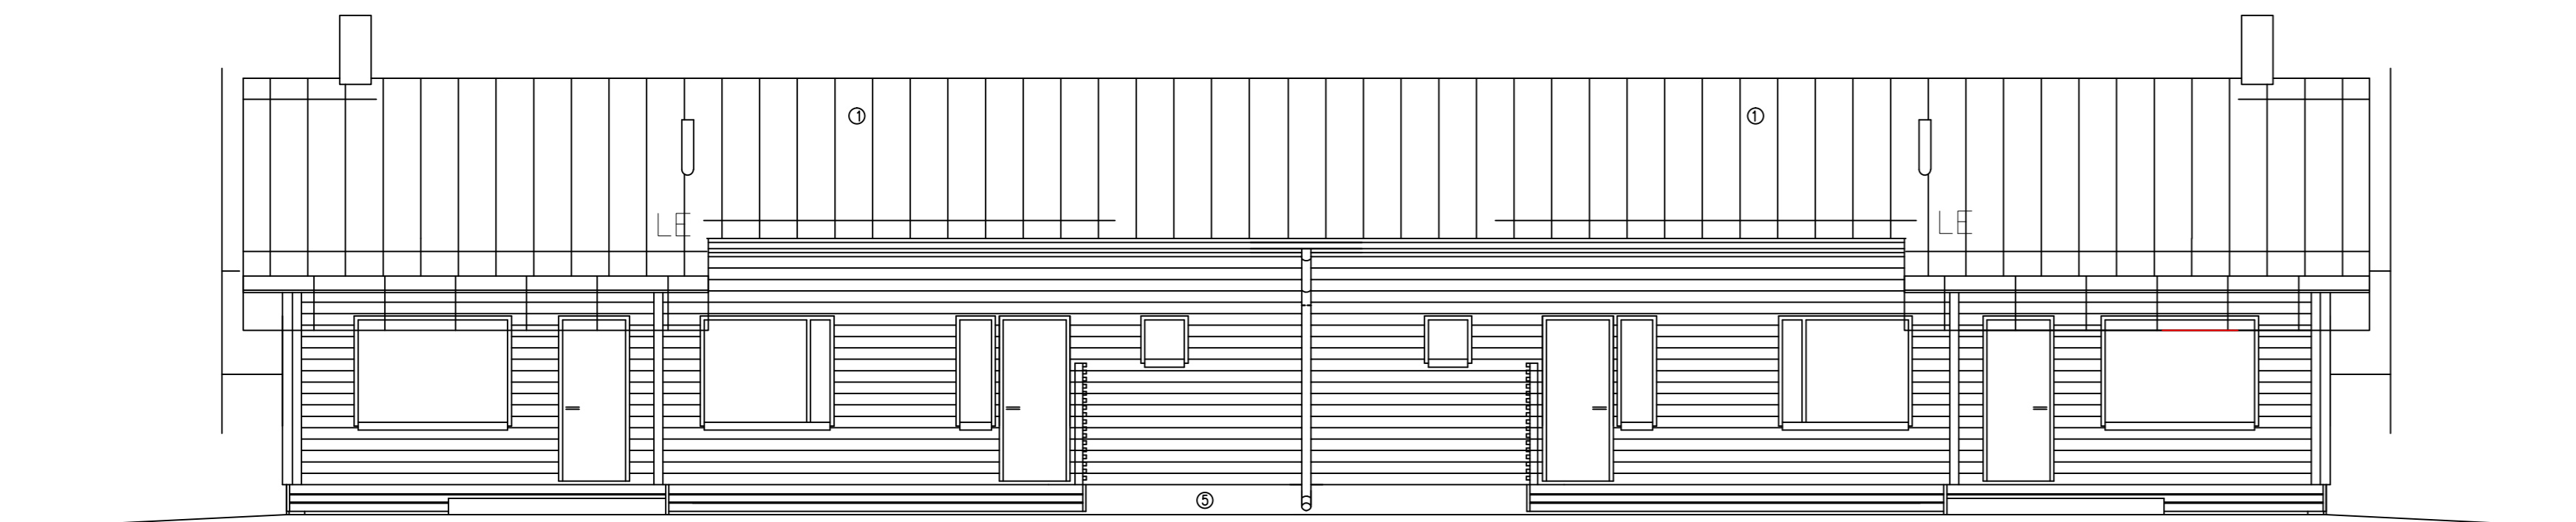

JULKISIVU LÄNTEEN

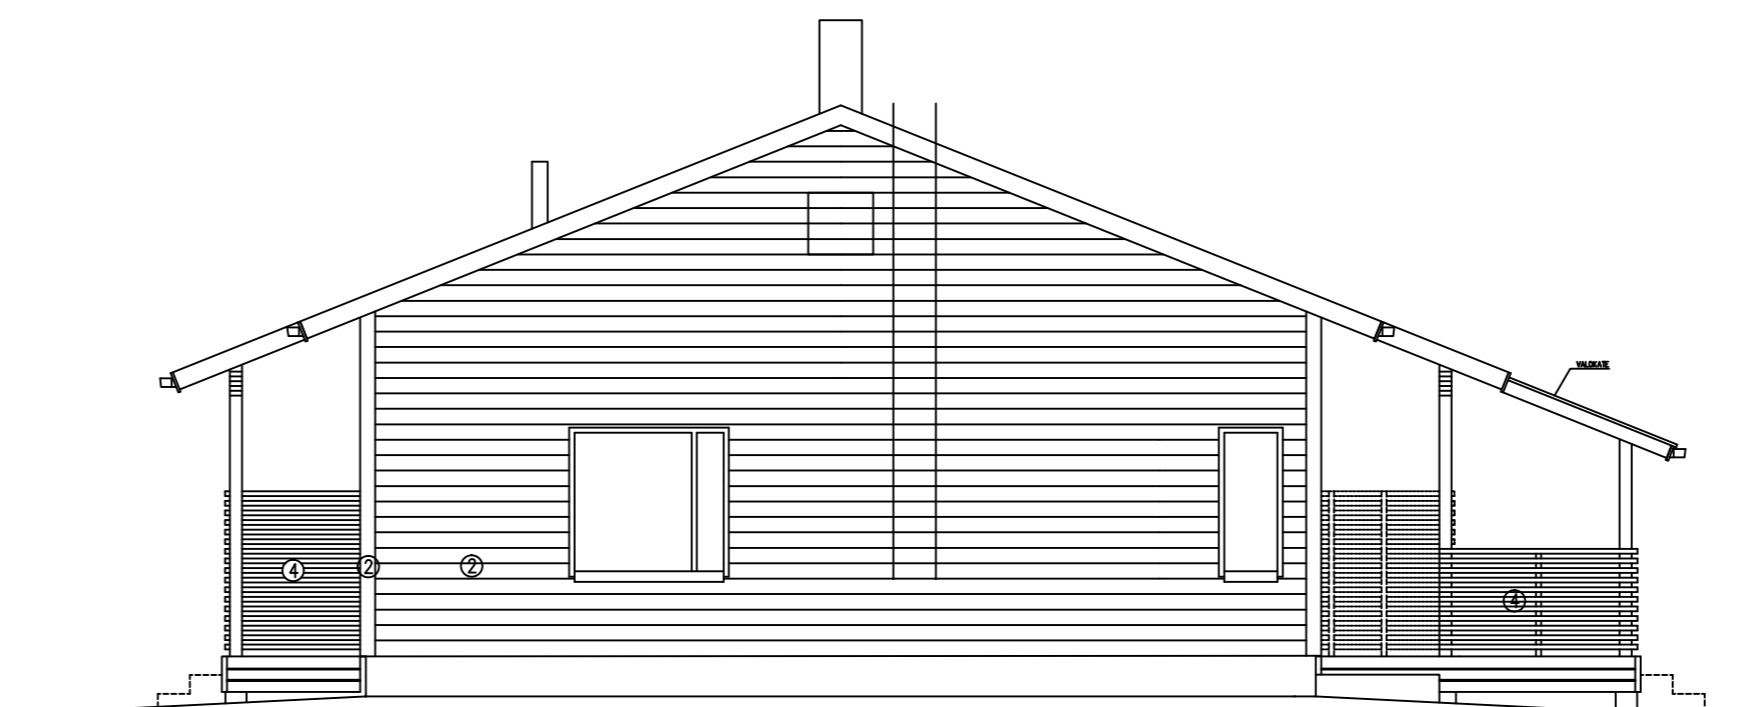

JULKISIVU POHJOISEEN

KAUPUNKI OULU, HERUKKA	Korttel/Itä 113	Tontti/R.no 8	Viranomaisien arkitointimerkintöjä varten	
Rakennustoimenpide UUDISRAKENNUS	Rakennuksen nimi ja osoite VILLA HERUKKA SIIONINTIE 25 90800 OULU		Piirustusloji PÄÄPIIRUSTUS	Juokseva numero 3/4
Suunnittelijan nimi, päiväys ja allekirjoitus OPALCON OY / ARKKITEHTITOIMSTO TERO OINAS Tero Oinas Korutie 5, 90410 OULU 045-1617343 tero.oinas@ulefos.fi			Piirustuksen sisältö JULKISIVUT	Mittakaavat 1:100
Suunnitteluala, työn numero ja piirustuksen numero			Muutos	
Päiväys 11.10.2016			ARK	3