


7,85 MITATTU KORKO

- PIHAPÄÄLLYSTE, PUU
- PIHAPÄÄLLYSTE, BETONILAATTA
- nu nurmikko
- asf. asfaltti
- SR SORA
- PINTAVEDEN VIRTAUSSUUNTA

- JS JÄTESÄILIÖ
- VM VESIMITTARI
- TO TOMUTUSTELINE
- KU KUIVAUSTELINE
- KE KEINU
- HL HIEKKALAATIKKO
- VA VALAISIN
- KA KAIVO
- o RÄNNIKAIVO

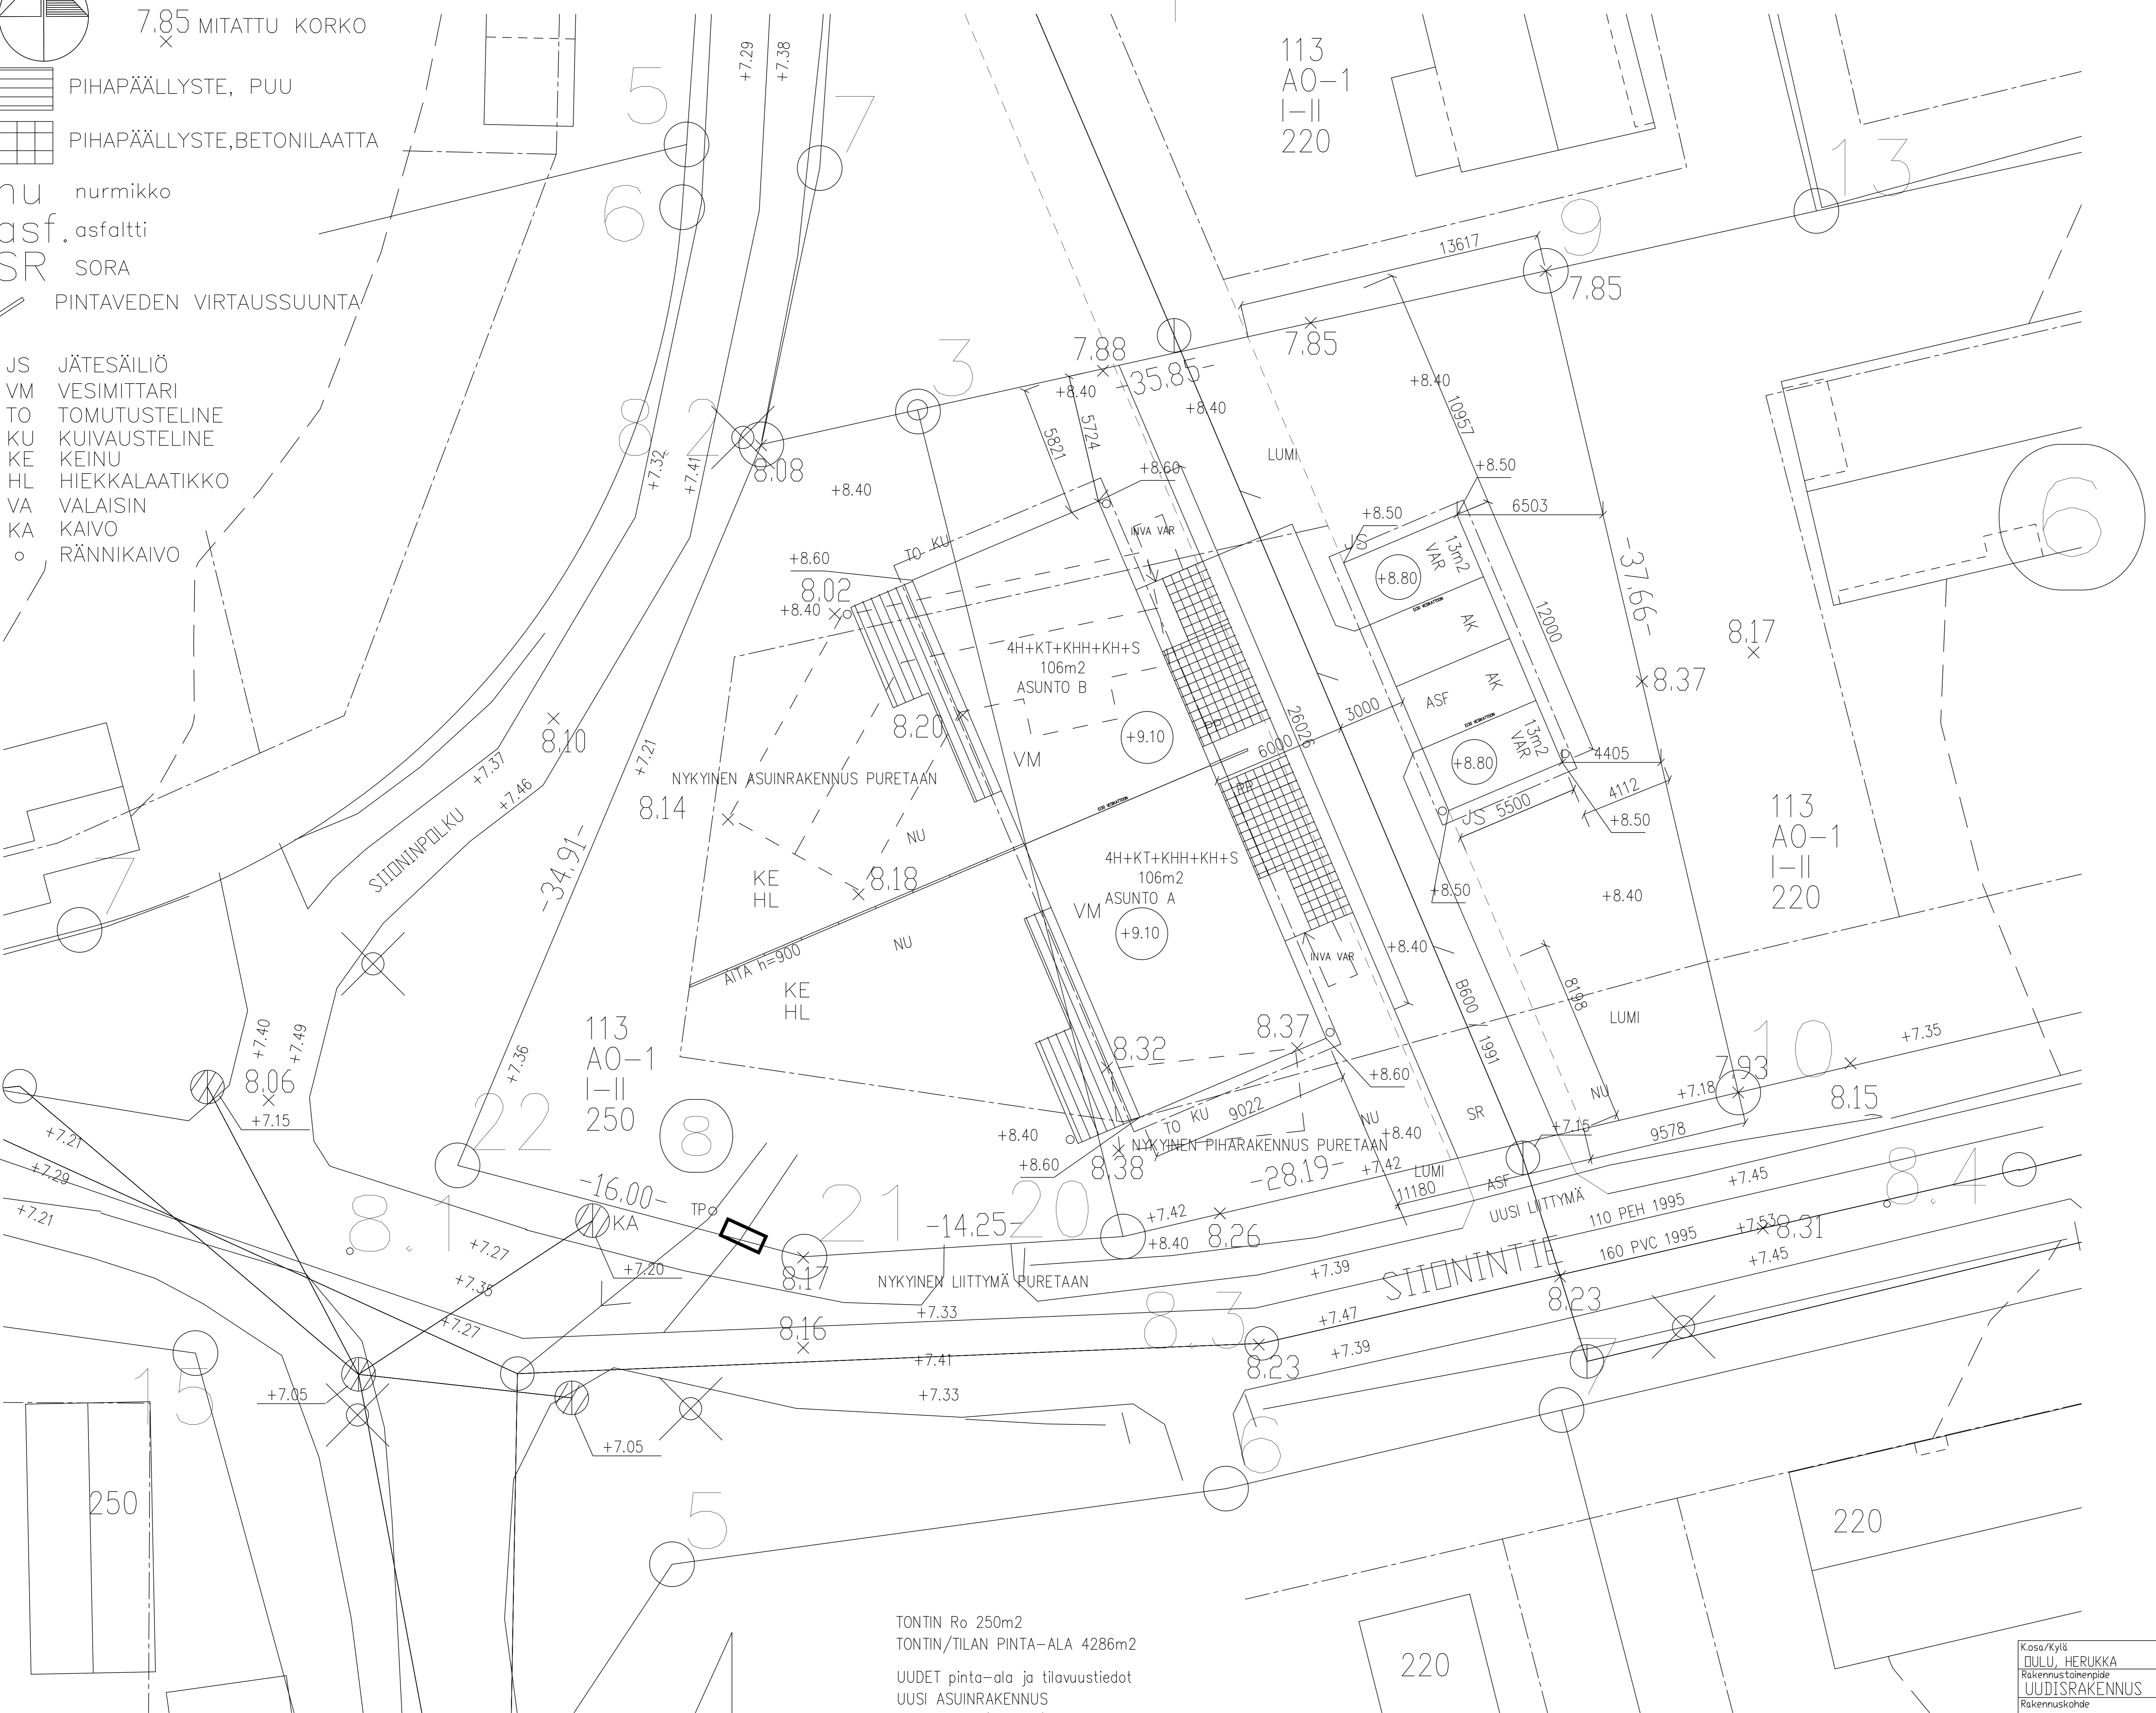

TONTIN Ro 250m2
 TONTIN/TILAN PINTA-ALA 4286m2
 UUDET pinta-ala ja tilavuustiedot
 UUSI ASUINRAKENNUS
 KERROSALA (250mm) 230 m2
 KOKONAISALA 235 m2
 HUONEISTOALA 212 m2
 TILAVUUS 763 m3
 UUSI TALOUSRAKENNUS
 KERROSALA (250mm) 32m2
 KOKONAISALA 32m2
 TILAVUUS 95m3

K.osa/Kylä DULU, HERUKKA	Kortteli/Tila 113	Tonntti/Rno 8	Piirustuslaaj. PAAPIIRUSTUS
Rakennustönnenside UUDISRAKENNUS	Piirustuksen sisältö ASEMAPIIRROS 1:500		
Rakennuskohde VILLA HERUKKA SIIONINTIE 25, 90800 DULU			
Piirt. Suunn. TO	Päiväys Tark. TO	11.10.2016	Työ no Piir.no Muutos
ARK			1
ARKKITEHTITOIMISTO TERO DINAS OPALCON OY			Kortutie 5 90410 DULU Puh. 045-1617343