

AITA 1:50

+5,69 MITATTU KORKO

+5,69 SUUNNITELTU KORKO

OLEMASSA OLEVA KOIVU

PK PUU TERASSI

HARMAA BETONIKIVI

PINTAVEDEN VIRTAUSSUUNTA

KT KIVITUHKA 0-6 mm

ISTUTUKSET

KOTIPIHLAJA SORBUS AUCUPARIA 1 kpl
h= 200-250 cm


RAUDUSKOIVU BETULA PENDULA 7 kpl
h=200-250 cm

VA IDÄNVIRPIANGERVO SPIRAEA CHAMAEDRYFOLIA 50 kpl
-istutusväli: 1 kpl/0,7m taimikoko 40-60 cm

NA NORJAN ANGERVO SPIRAEA "GREFSHEIM" 12 kpl
-istutusväli: 1 kpl/0,7m taimikoko 40-60 cm

MA KORISTE-ARONIA ARONIA X PRUNIFOLIA 30 kpl
-istutusväli: 1 kpl/0,7m taimikoko 40-60 cm

RA RUSOPAJU ANGERVO SPIRAEA X BILLIARDII 20 kpl
-istutusväli: 1 kpl/0,7m taimikoko 40-60 cm

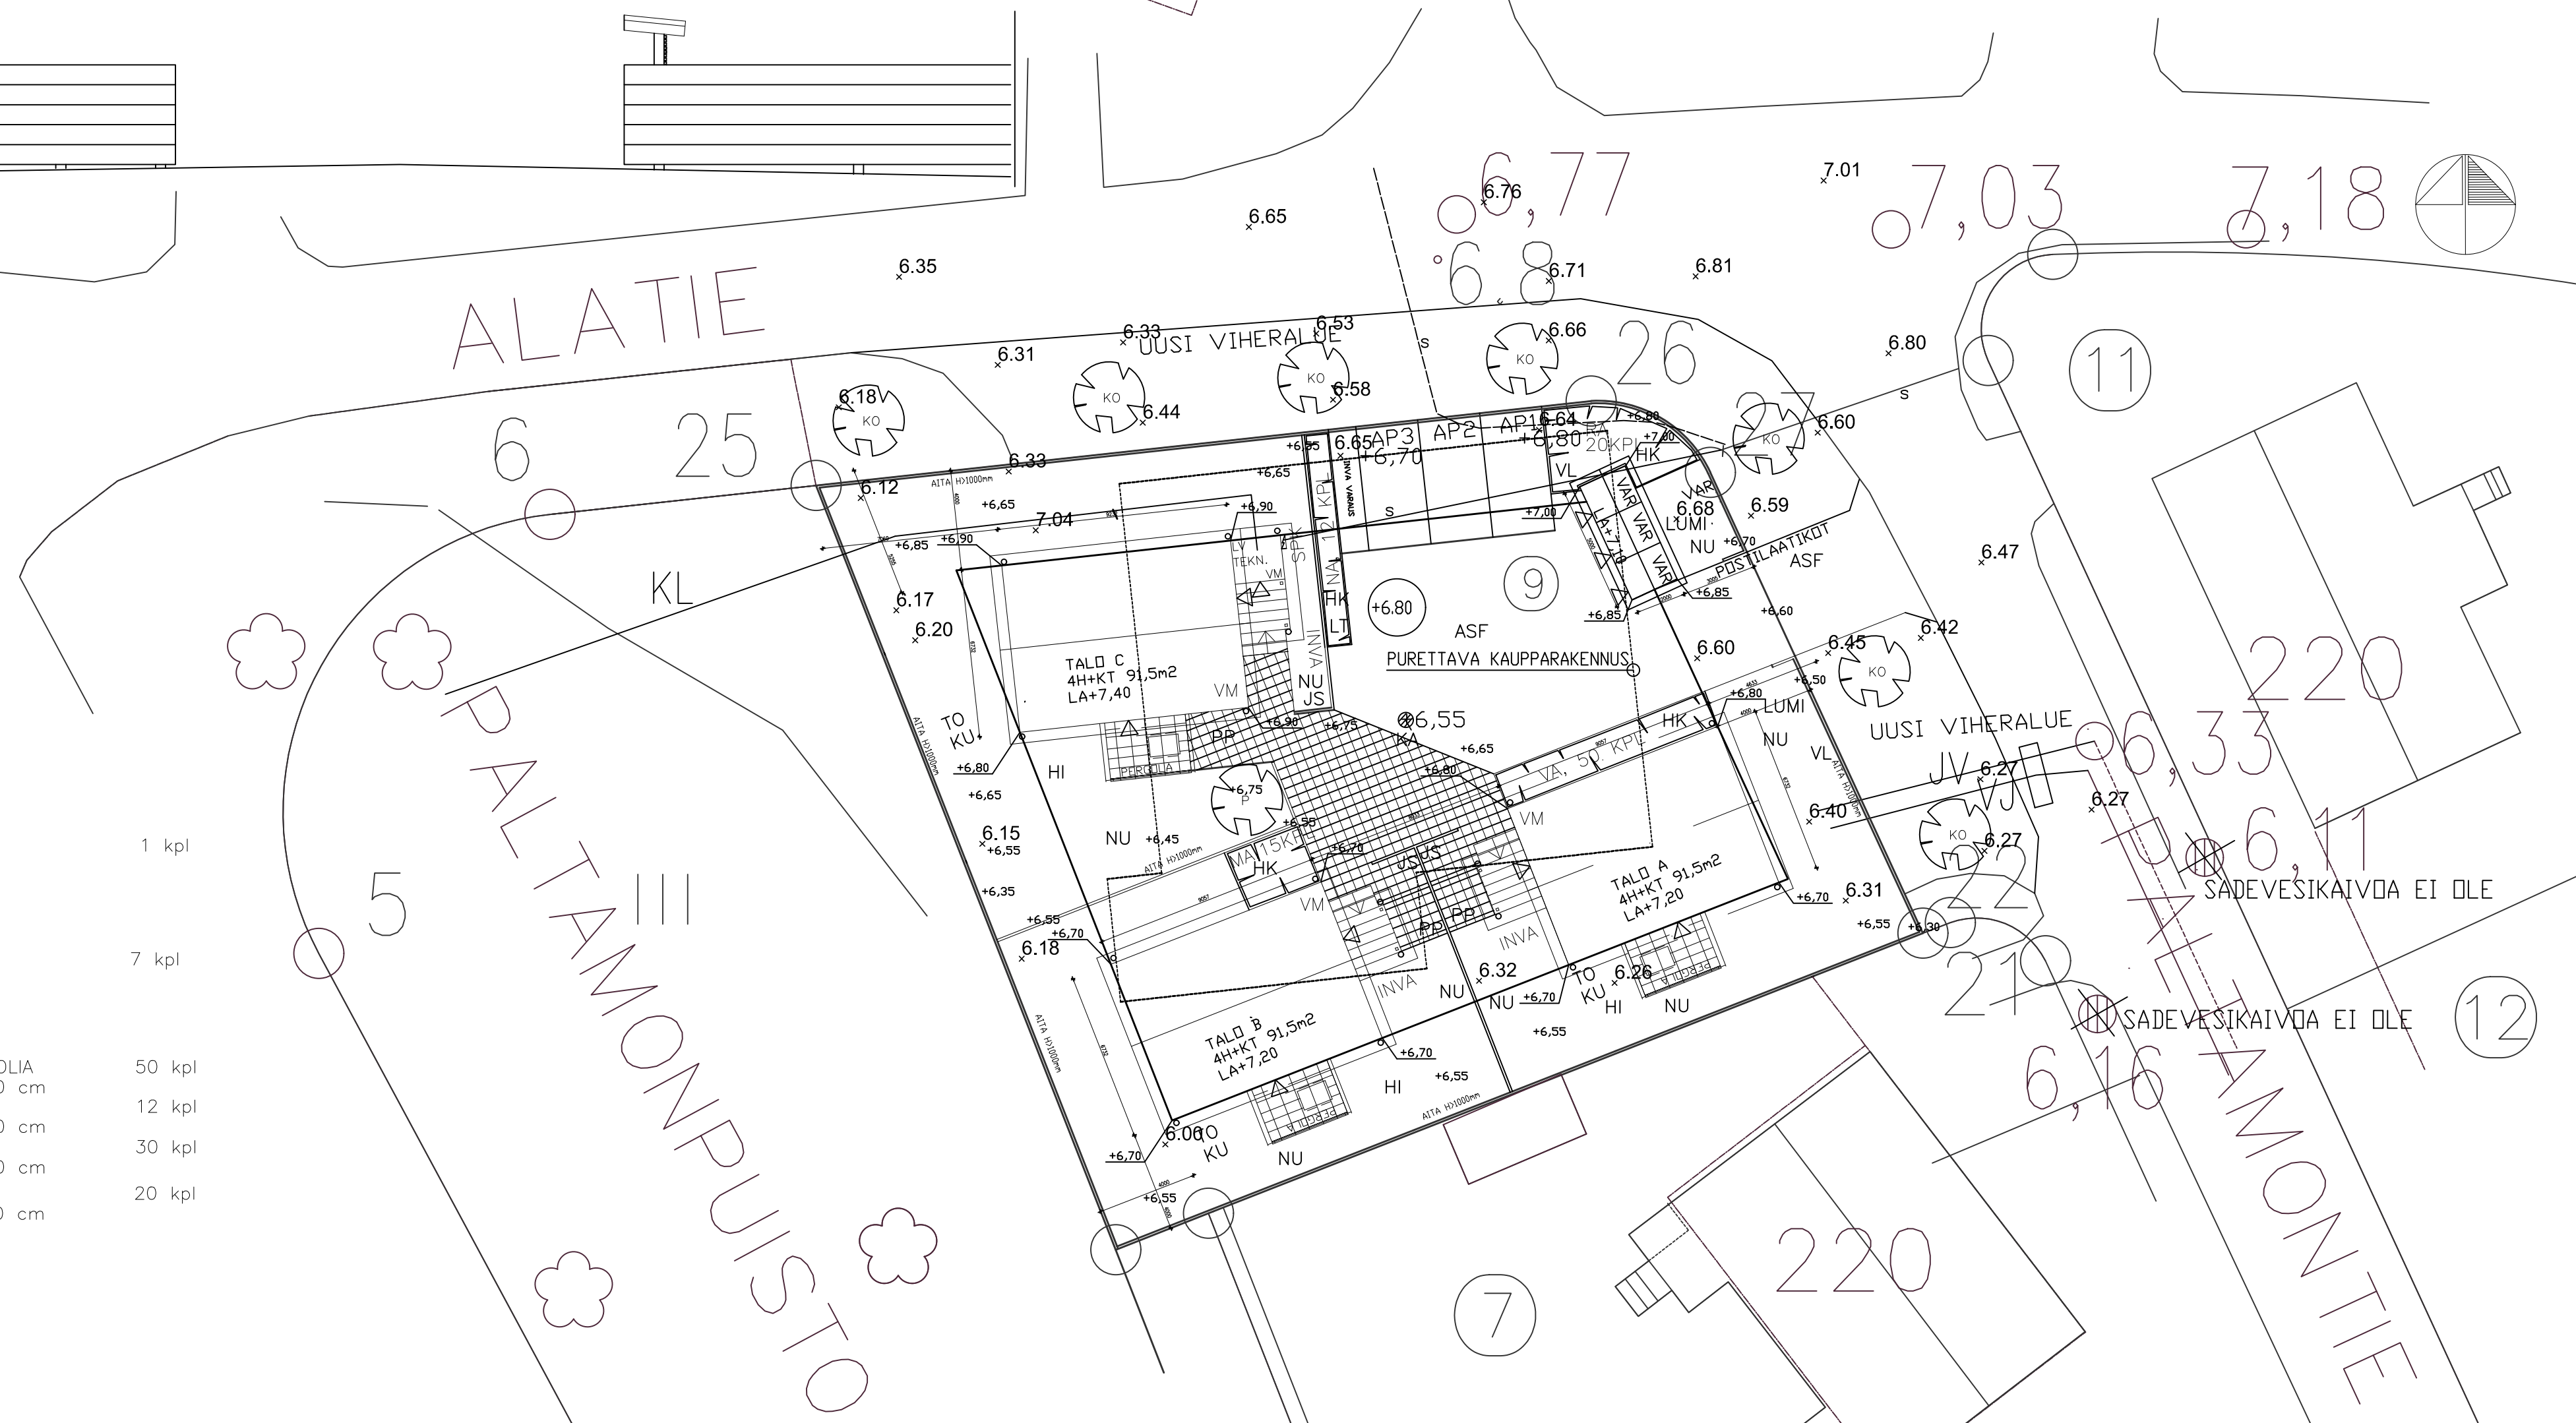

NU NURMIKKO
VL VALAISIN
LT LIPPUTANKO
TO TOMUTUSTELINE
KU KUIVAUSTELINE
HL HIEKKALAATIKKO

KA KAIVO
ASF ASFALTTI
HK HAKE (PK SOIROIN RAJATTU ALUE)
o RÄNNIKAIVO
6.40 MITATTU KORKEUS

INVA INVA LUISKA VARAUS
SOKKELINVIERTS KIVETYS HARMAA BETONISAUVAKIVI
R RAJAUS ESIM PK SOIRO
TEKNINENTILA
LV LÄMMÖNVAIHDIRIN
VM VESIMITTARI

TONTIN PINTA-ALA 962 m²
SALLITTU KERROSALA 400 m²

AUTOPAIKKOJA AP 3 (1INVA MIT.) =3 AP
INVAMITOITUKSELLA 1 AP
ASUNTOJAKAUMA

4 H+KT 91,5 m² 3 KPL

	KERROSALA	HUONEISTOALA
TALO A	109	91
TALO B	109	91
TALO C	109 + t 4	91
VARASTO	t 8	
YHT.	327 + t 12	273

	KERROSALA (250)	TILAVUUS
TALO A	109	350
TALO B	109	350
TALO C	109 + t 4	365
VARASTO	t 8	20
YHT.	327 + t 12	1085

SADEVESIKAIVOA EI OLE

SADEVESIKAIVOA EI OLE

SUUNNITELMAT LAADITTU UUDEN KORKEUSJÄRJESTELMÄN MUKAAN

Kaupunki OULU/TOPIILA	Korttel/Vä 11	Tontti/Rno 9	Viranomaisen arkkitehtimerkintäji varten
Rakennustoinenpide UUDISRAKENNUS	Rakennuksen nimi ja osoite Toppilan Fabriikki Alatie / Paltamontie 19 90520 Oulu		Piirustaja PAAPIIRUSTUS Mittakaavat 1:200
Suunnittelijan nimi, päiväys ja allekirjotus arkkitehtitoimisto tero oinas/opalcon oy korutie 5, 90410 oulu teroasohuilefos.fi 045-1617343			Suunnitteluala, työn numero ja piirustuksen numero Muuos ARK 10218